


# Grundriss

Maßstab 1:250


## Absetzbecken

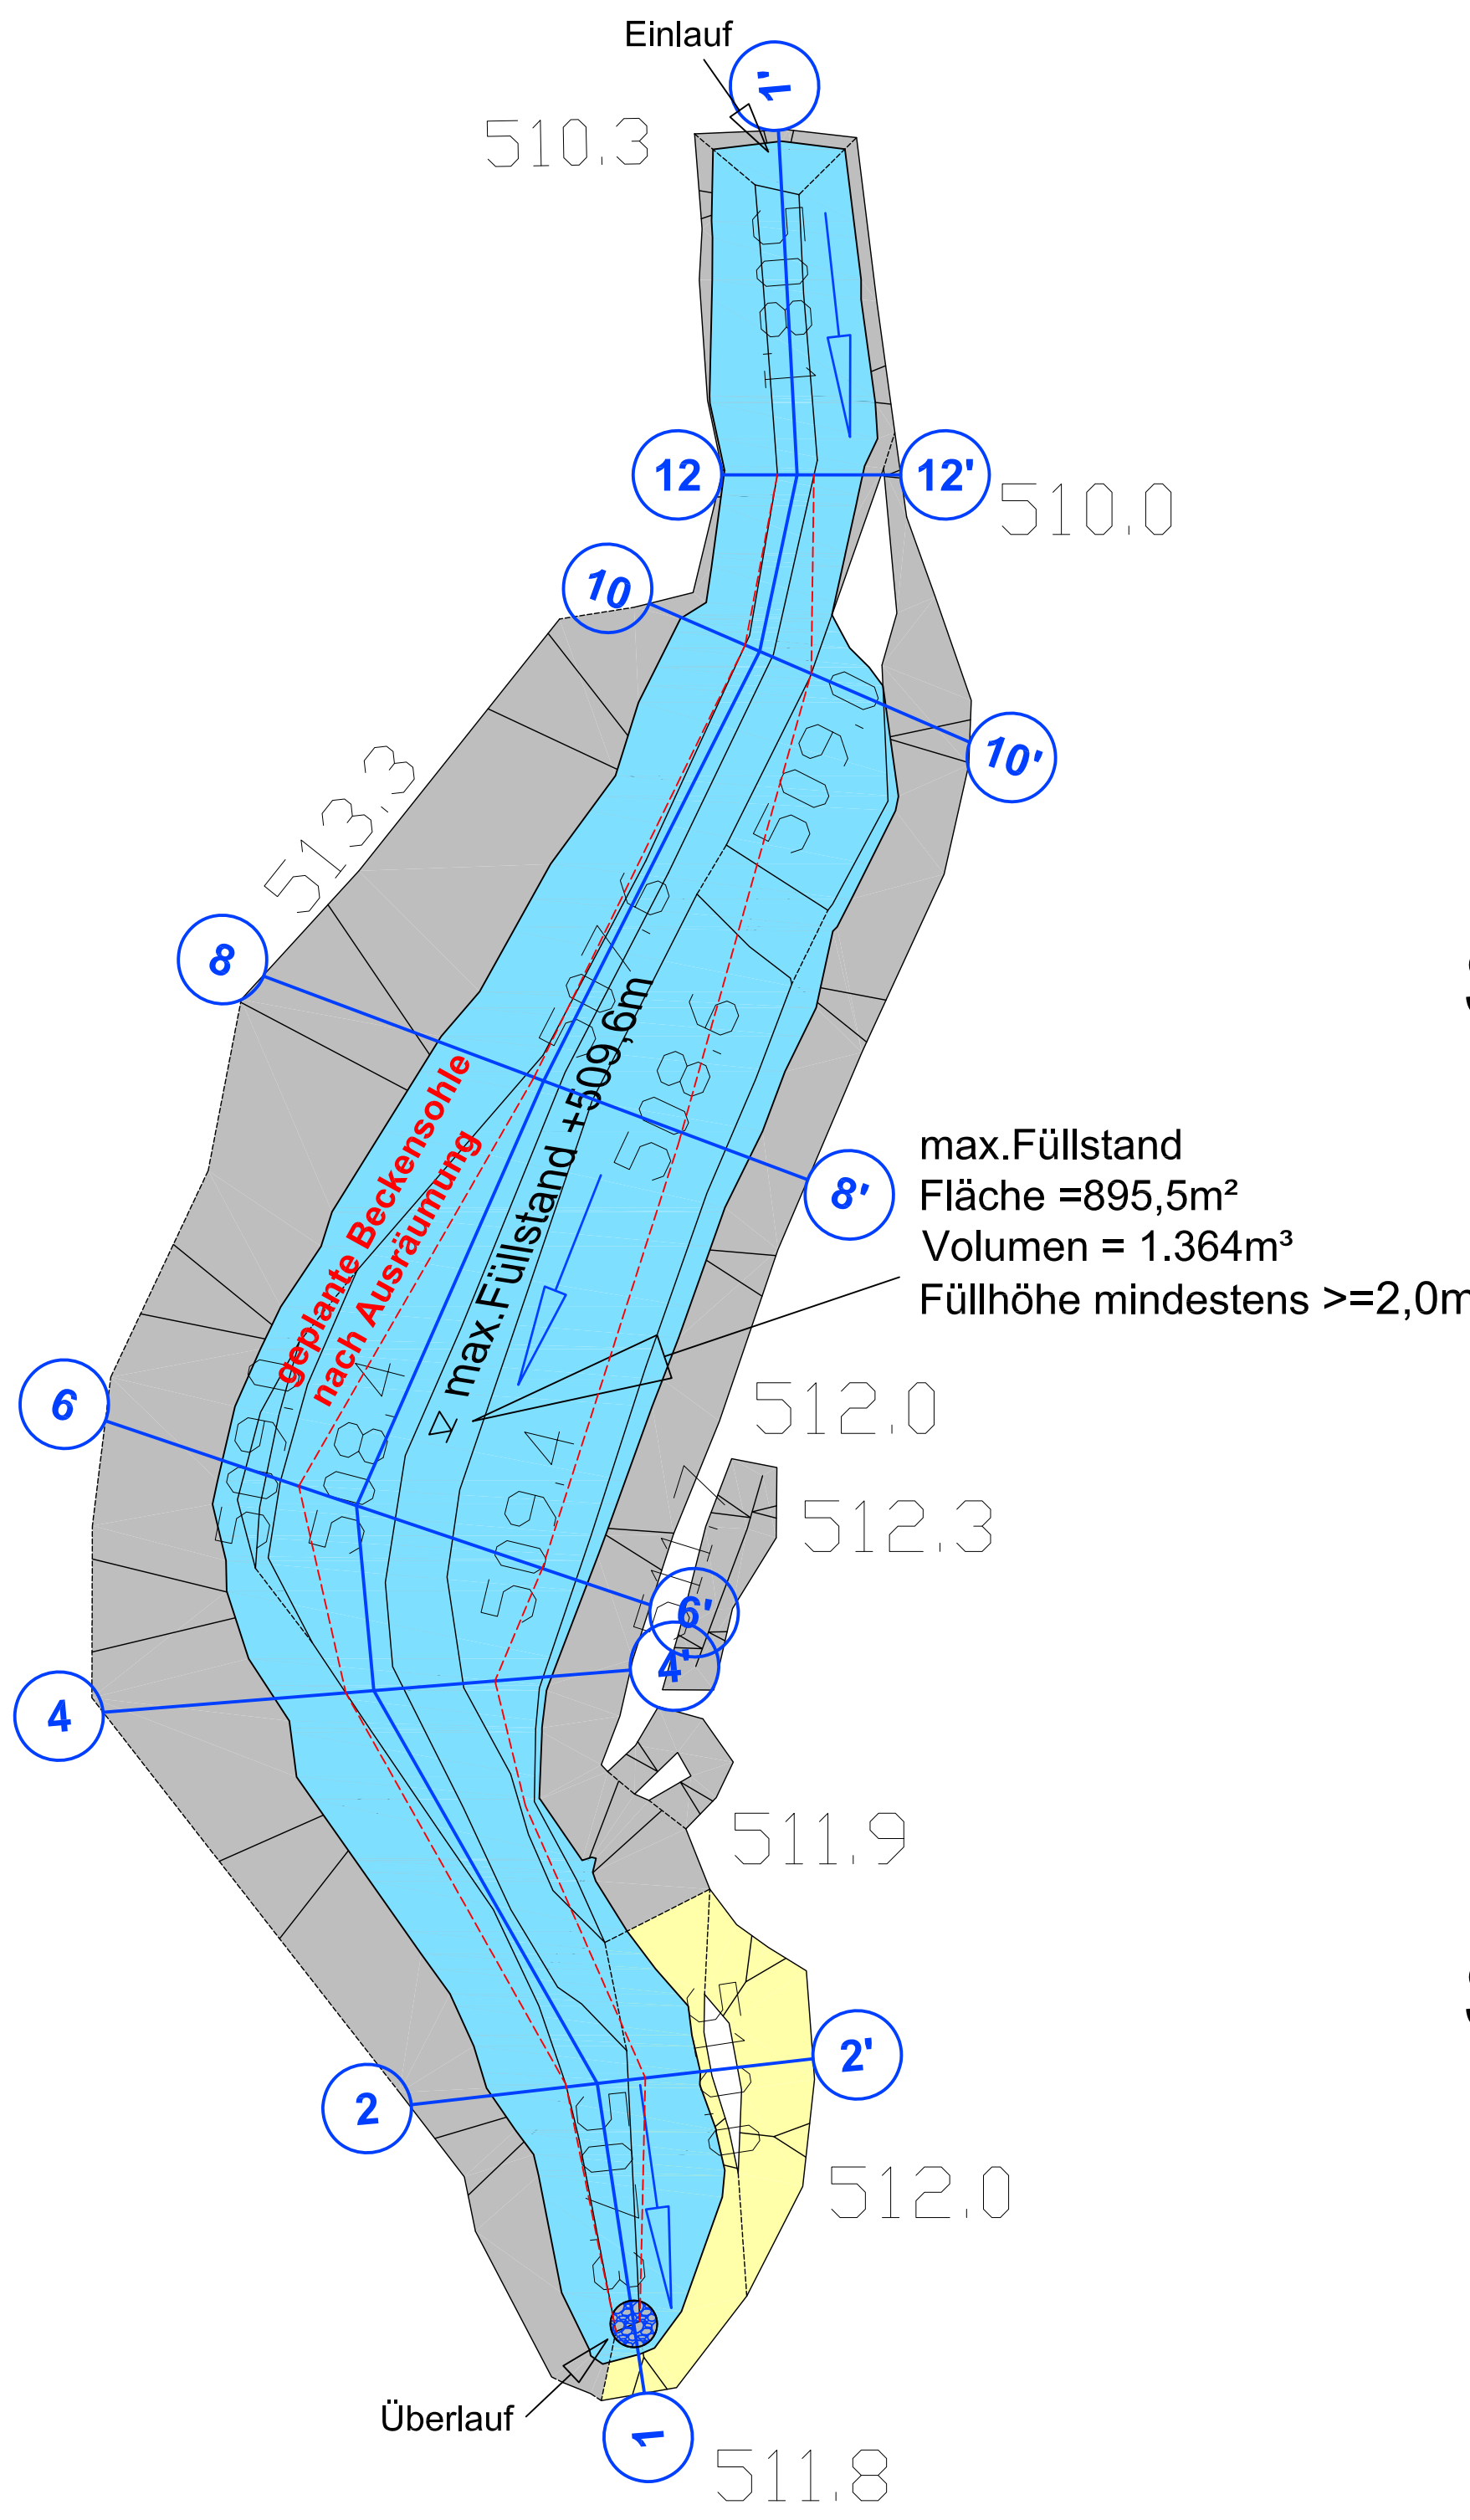

## Längenschnitt 1-1'

Süd


Nord

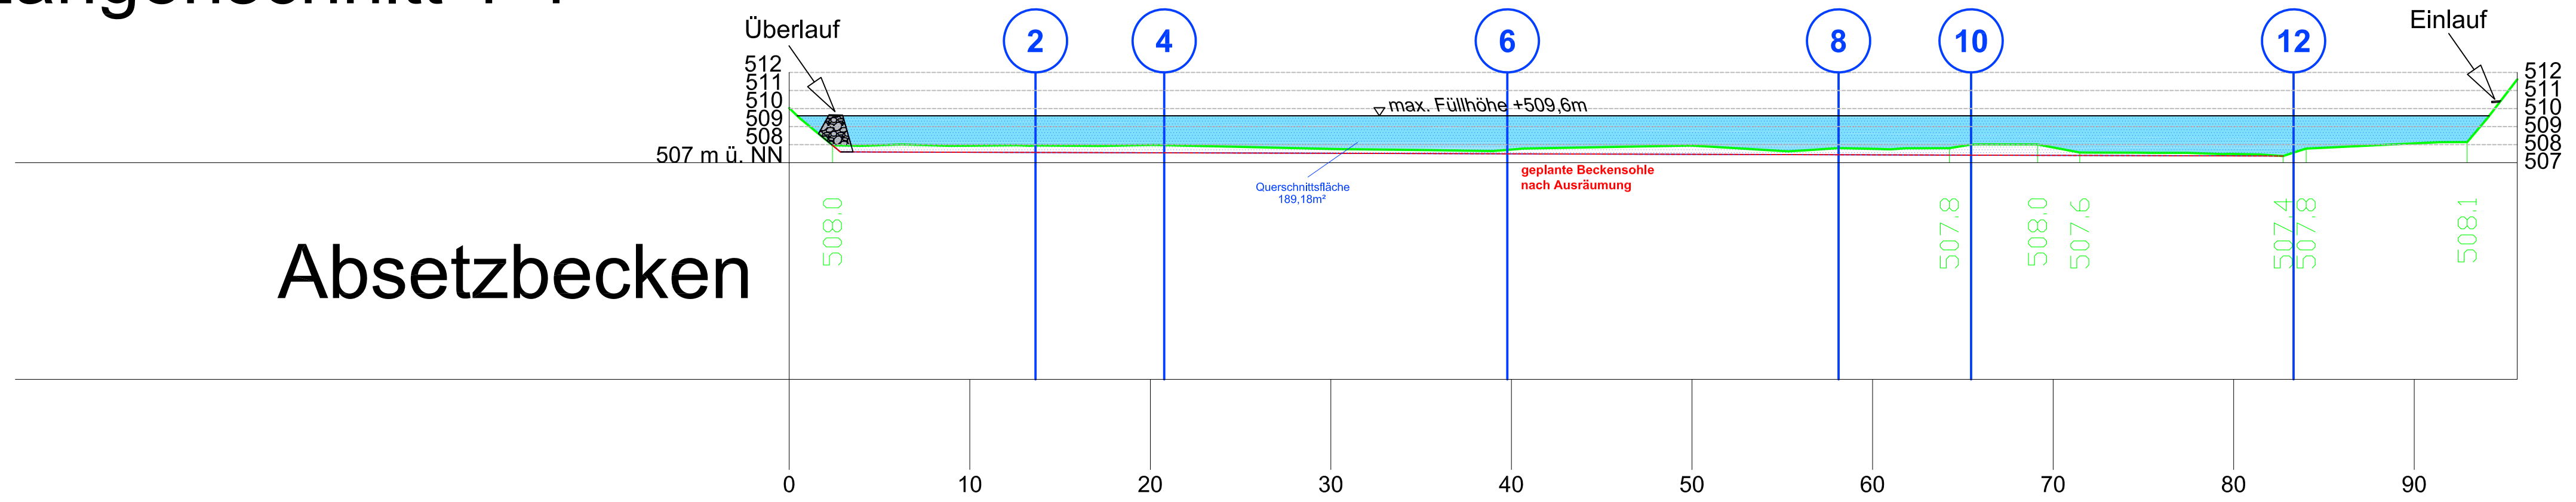

Absetzbecken

## Schnitt 2-2'

West Ost

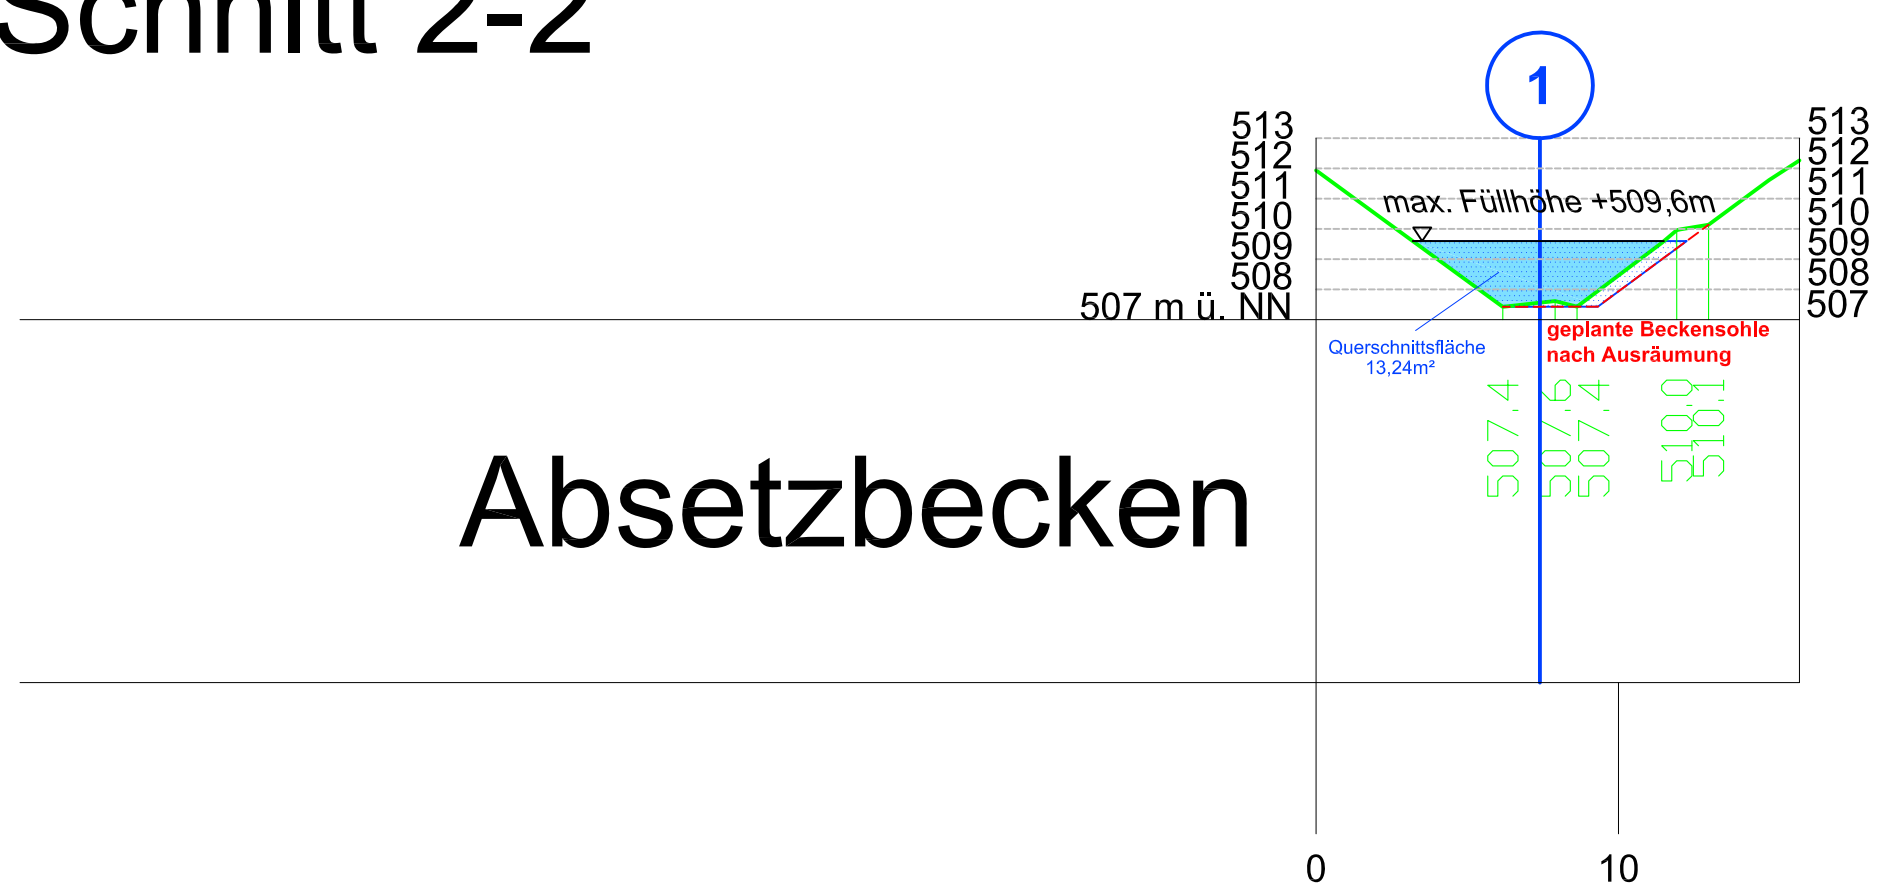

Absetzbecken

## Schnitt 8-8'

West Ost



Absetzbecken

## Schnitt 4-4'


West Ost



Absetzbecken

## Schnitt 10-10'


West Ost

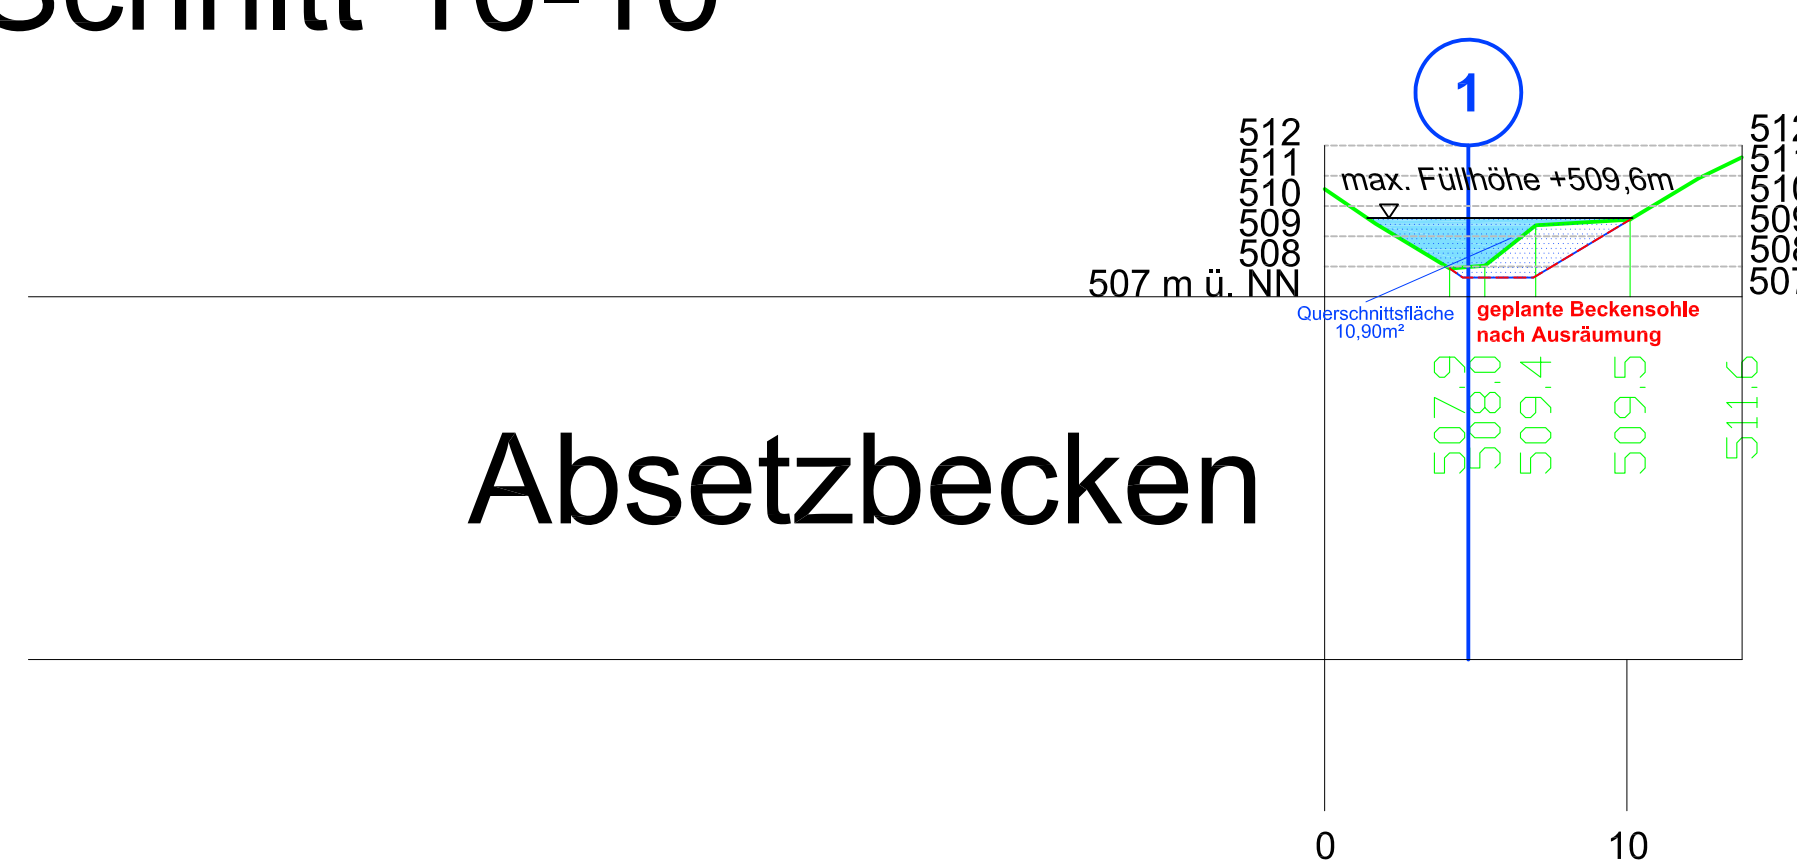

Absetzbecken

## Schnitt 6-6'


West Ost

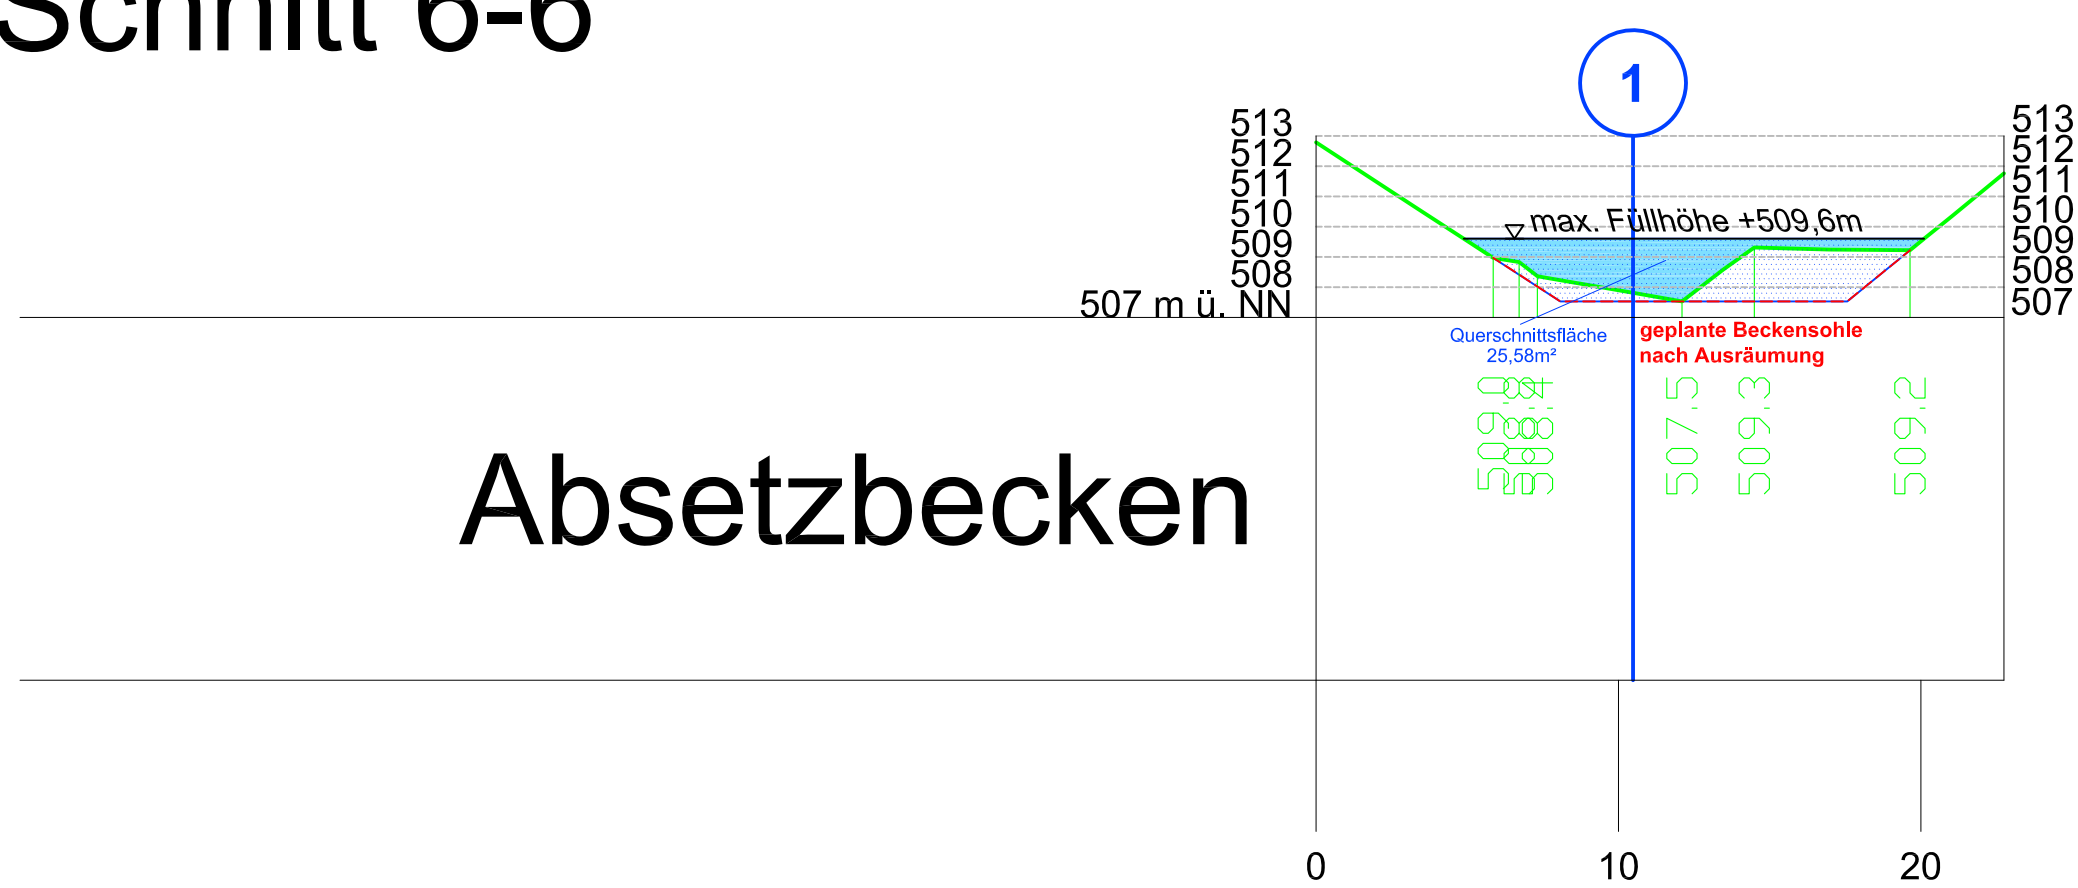

Absetzbecken

## Schnitt 12-12'

West Ost

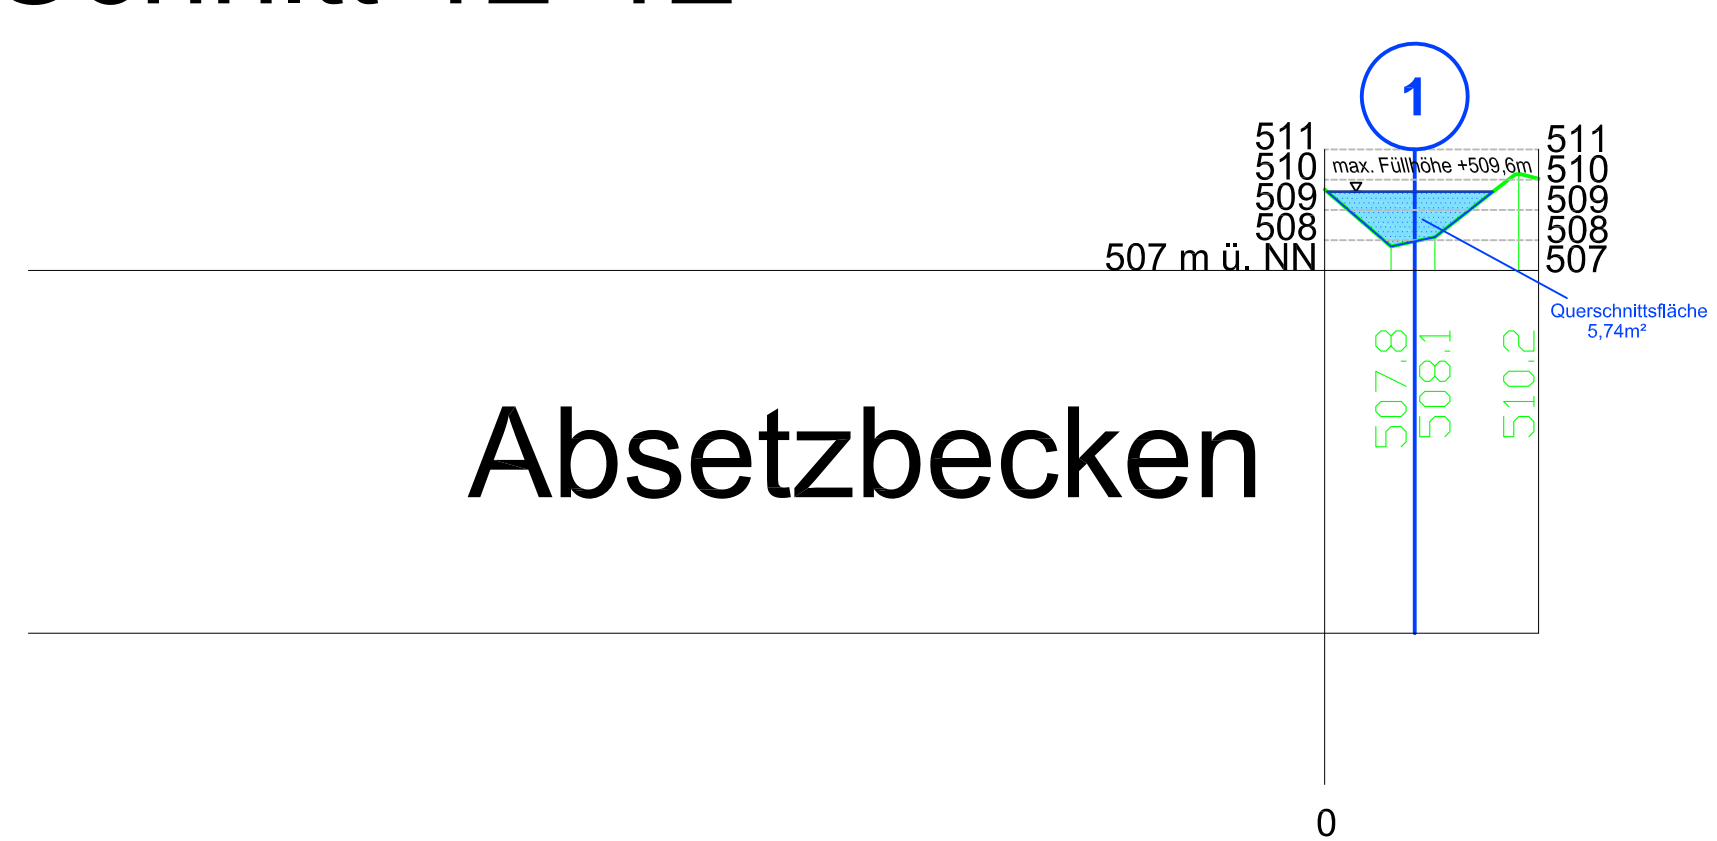


Absetzbecken

### Zeichenerklärung

- Istzustand 03/2015
- Wasserspiegel (max. Füllhöhe)
- geplante Beckensohle

Basalttagebau Beilstein-Ley  
Betriebsteil Reitelberg  
HERHOF - Basalt- und Diabaswerk GmbH  
Entwässerungsplanung  
**Absetzbecken**  
Schnitte und Grundriss

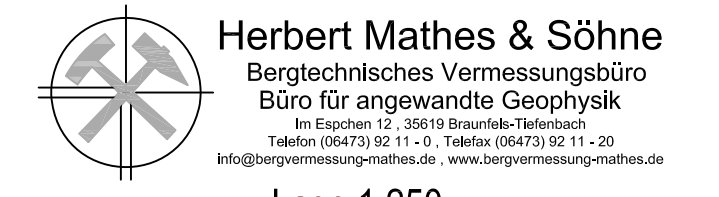

Herbert Mathes & Söhne  
Bergtechnisches Vermessungsbüro  
Büro für angewandte Geophysik  
In Euphrat 12 · 08512 Beilstein/Thüringen  
Telefon 036473 92 11-0 · Telefax 036473 92 11-10  
Info@bergvermessungsmathes.de · www.bergvermessungsmathes.de

Lage 1:250  
Höhe 1:250  
Angfertigt im Mai 2016 durch: Markscheider