


**HerHof Basalt und Diabas GmbH**  
**Stellungnahme und WRA zu der Süderweiterung Tagebau "Reitelsberg"**  
**Luftbild mit Darstellung der geplanten Abbaufäche,**  
**des oberirdischen Einzugsgebietes und der geplanten Ableitung**

Maßstab 1 : 5.000

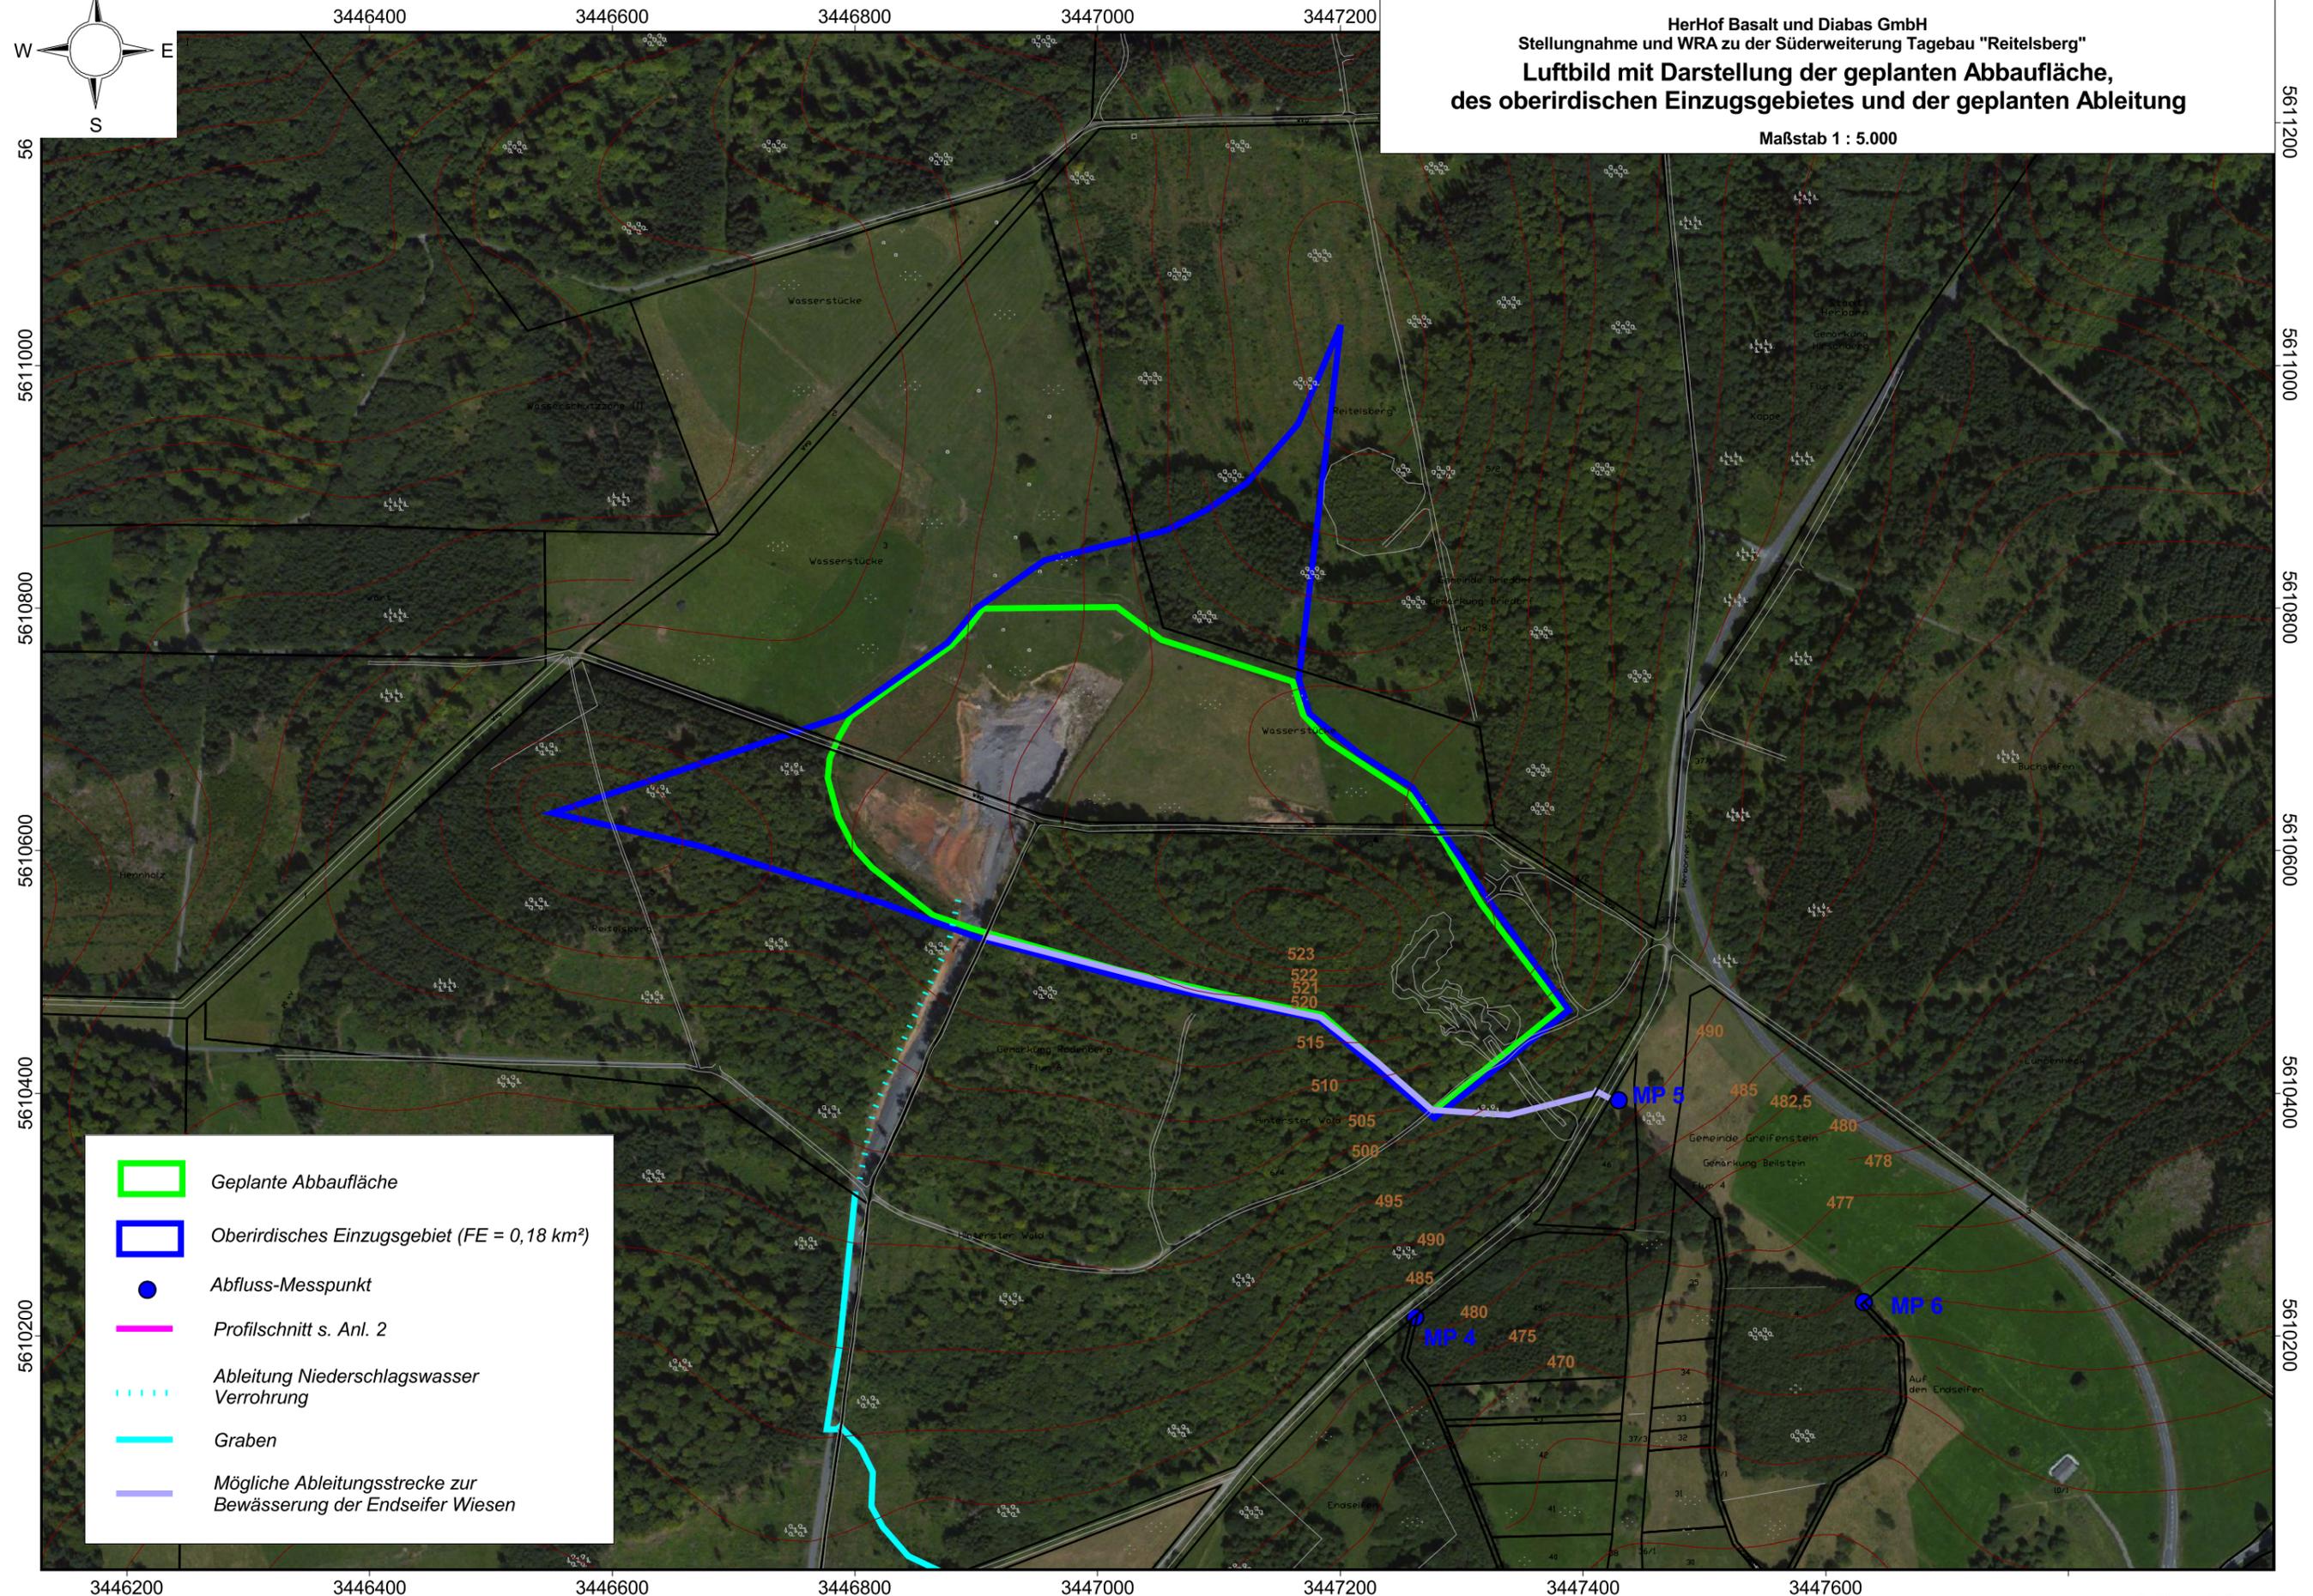

- Geplante Abbaufäche
- Oberirdisches Einzugsgebiet (FE = 0,18 km<sup>2</sup>)
- Abfluss-Messpunkt
- Profilschnitt s. Anl. 2
- Ableitung Niederschlagswasser Verrohrung
- Graben
- Mögliche Ableitungstrecke zur Bewässerung der Endseifer Wiesen