




Gemeinde Driedorf

Ortsteil Driedorf

Bebauungsplan

"Driedorf-Nord, OT. Driedorf"

4. Änderung (EDEKA)

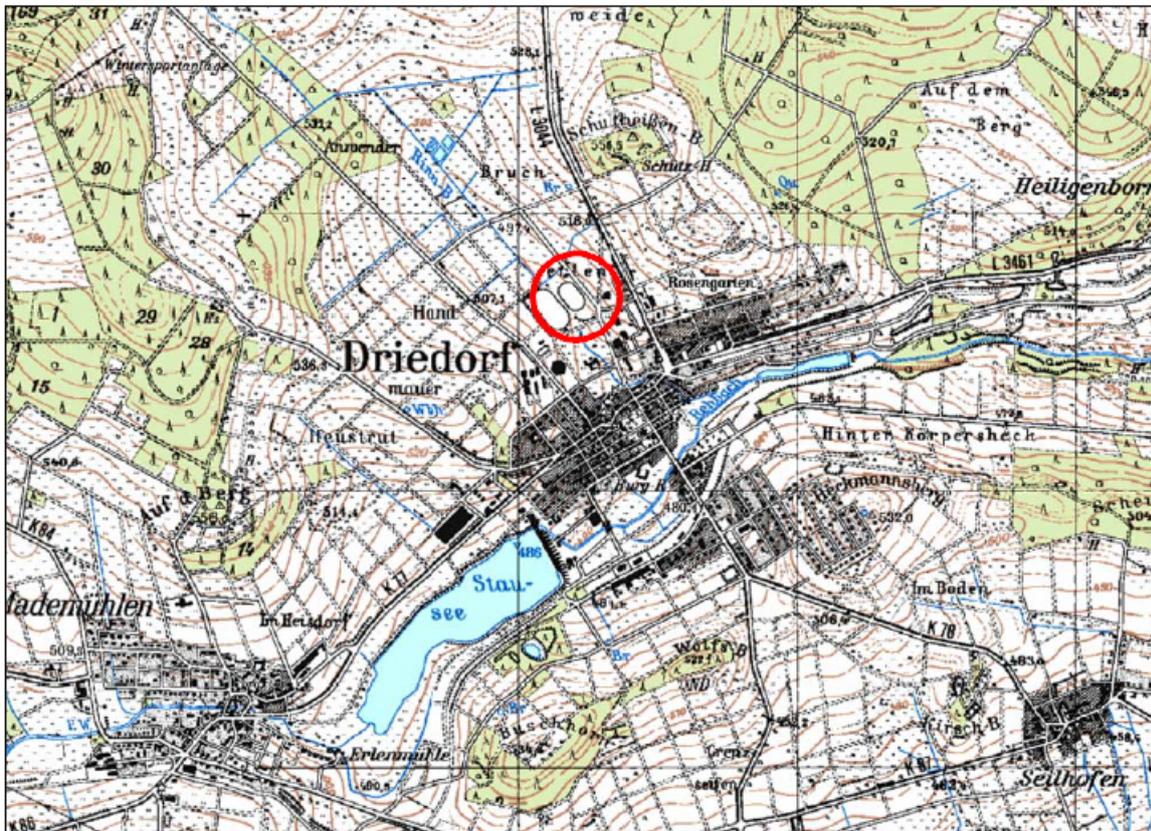

Übersichtskarte (Maßstab 1:25.000)

Vorentwurf

Stand: 08.03.2019
06.08.2019

Bearbeitet: E. Schade

CAD: Max Vix

Maßstab: 1:1000

Verfasser:

Plan **ES**

Elisabeth Schade Dipl.-Ing.
Städtebauarchitektin und Stadtplanerin, AKH

Alte Brauereihöfe Leihgesterner Weg 37 35392 Gießen
Tel. 0641 / 87 73 634-0 / Fax. 0641 / 87 73 634-9 / info@plan-es.com